


PLAN ETAT PROJETE

version du 18 mai 2018

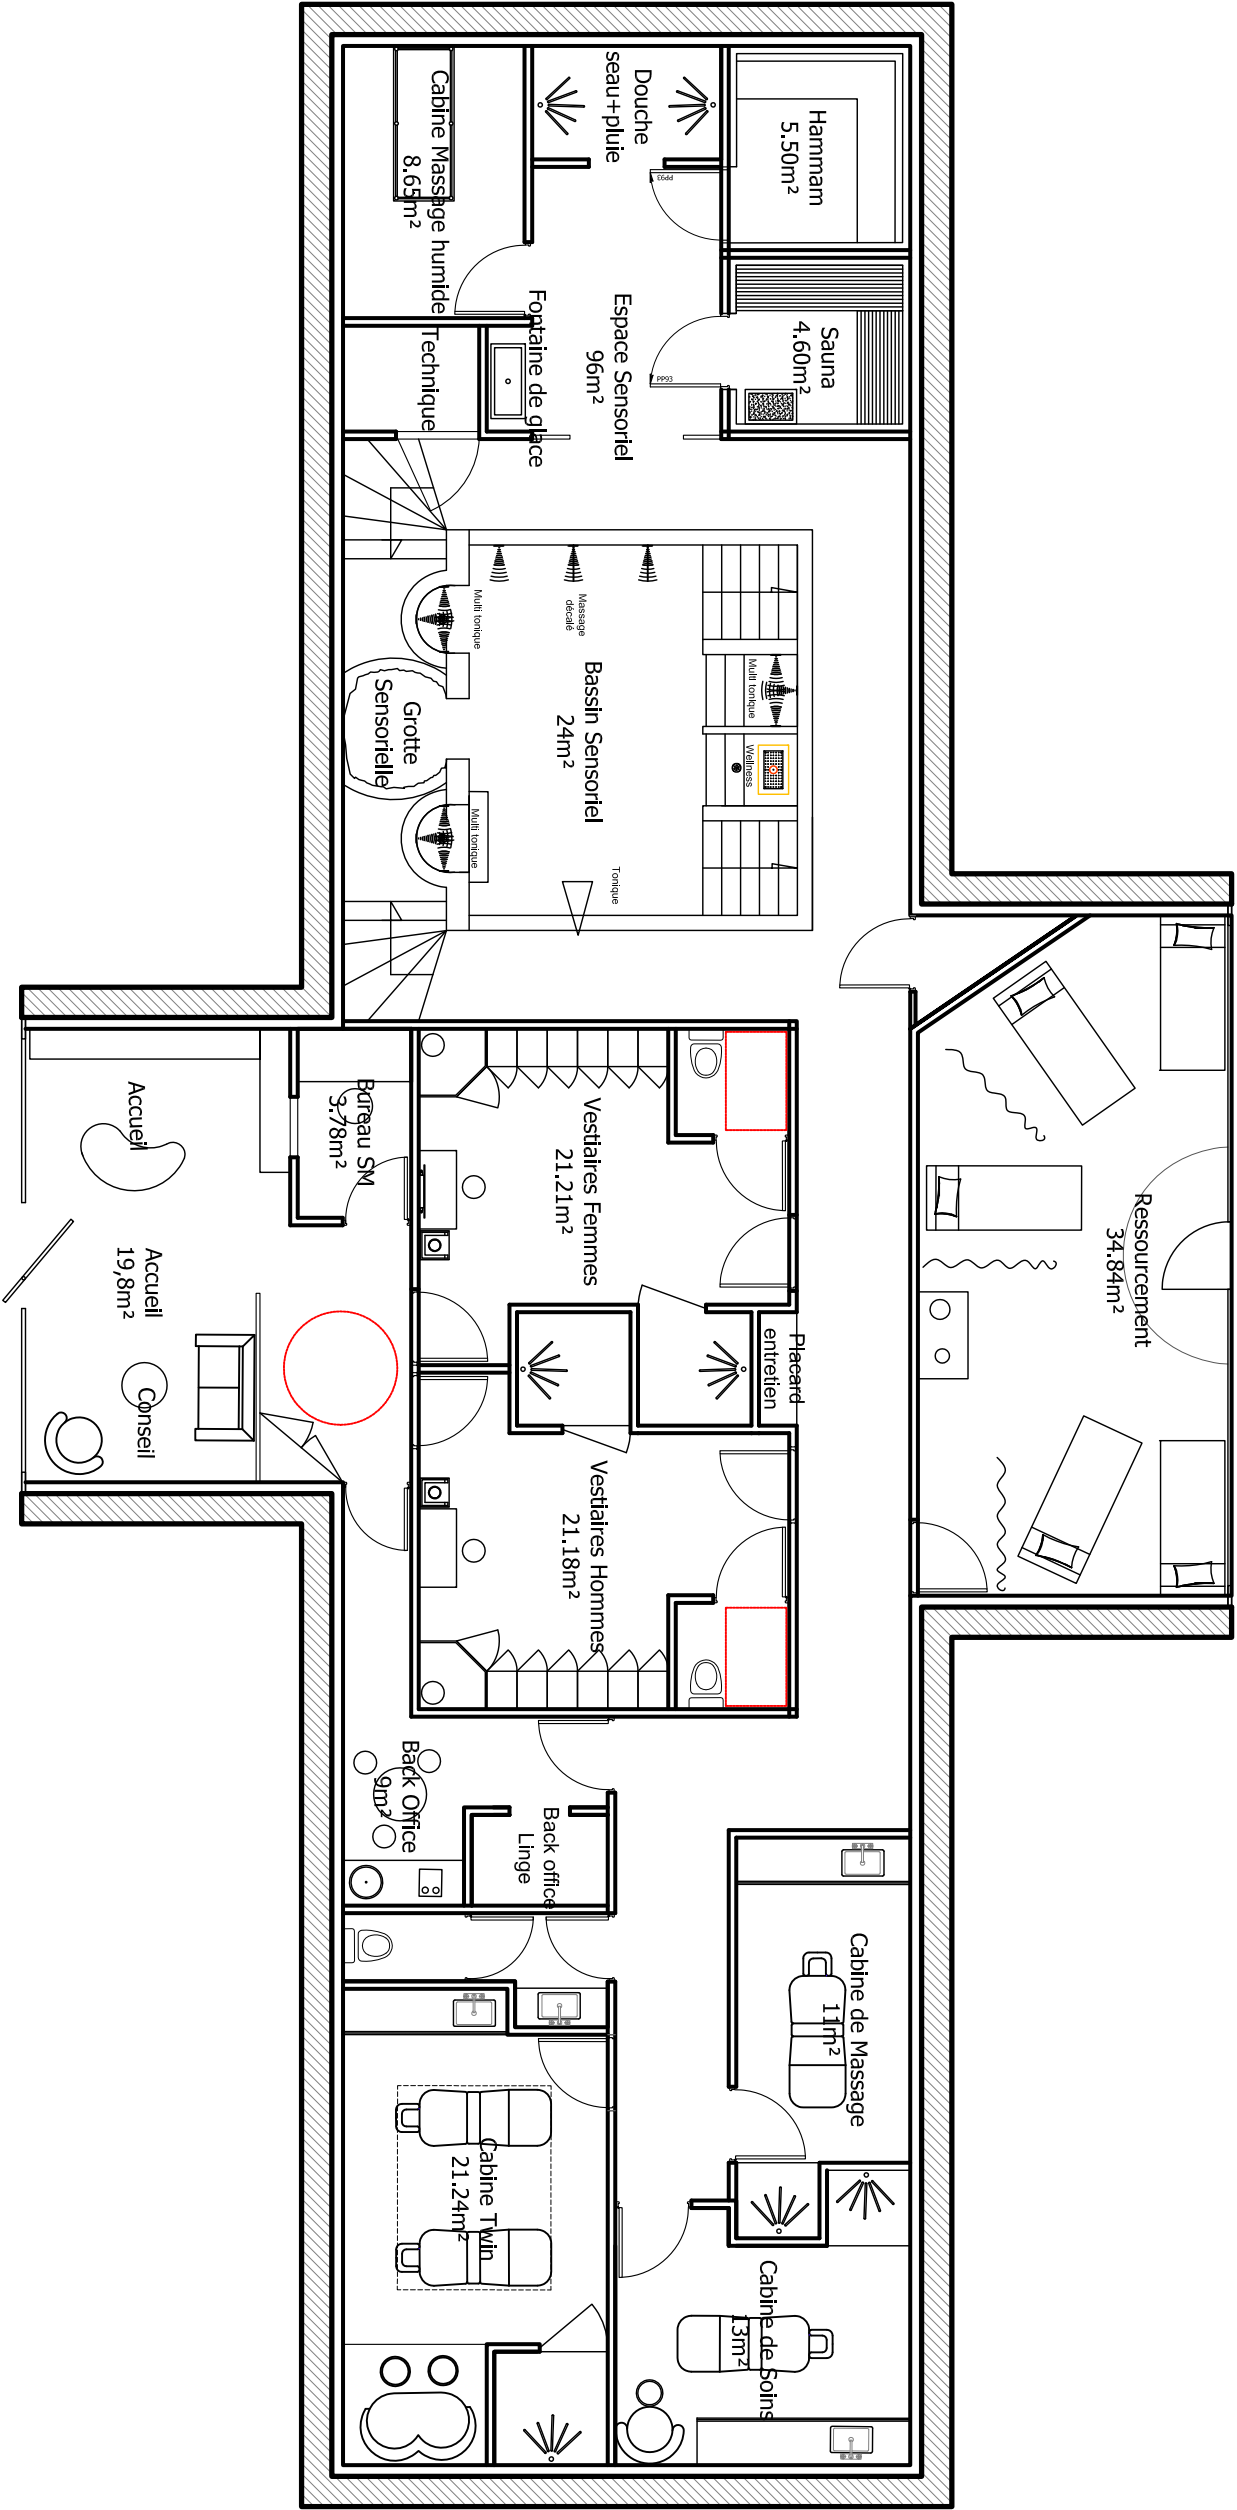

SPA LA CONTERIE

Ce document est la propriété exclusive de la S.A.R.L. ARCHILINE
Reproduction et utilisation même partielle interdite sauf accord écrit.
Les entrepreneurs seront tenus de nous signaler toutes erreurs ou omissions
et de vérifier toutes les côtes sur place avant exécution des plans et travaux.

S.A.R.L. ARCHILINE- 34 AV DE L'HOMMELAIE 37170 CHAMBRAY LES TOURS
Tél 02 47 250 123 Fax 02 47 719 755 E.mail:conception@arch-line.fr

DATE :
23/05/2018

ECHELLE :
1/100ème

N°CLIENT
0772

ACCORD CLIENT

